


# MIEJSCOWY PLAN ZAGOSPODAROWANIA PRZESTRZENNEGO DLA OBSZARU POŁOŻONEGO W MIEJSCOWOŚCI GORCZYN, GMINA ŁASK

SKALA 1:1000

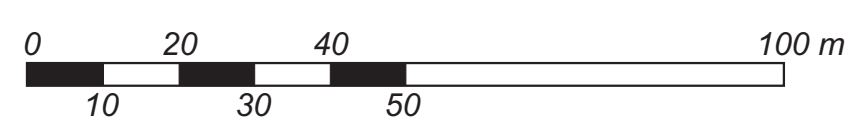

ZAŁĄCZNIK NR 1 DO UCHWAŁY NR XXIV/234/12  
RADY MIEJSKIEJ W ŁASKU Z DNIA 25 KWIEŃNIA 2012 R.




## LEGENDA

### USTALENIA PLANU

- GRANICA OBSZARU OBJĘTEGO USTALENIAMI PLANU
- LINIE ROZGRANICZAJĄCE TERENY O RÓŻNYM PRZEZNACZENIU I RÓŻNYCH SPOSOBACH ZAGOSPODAROWANIA
- NIEPRZEKACZALNA LINIA ZABUDOWY
- ISTNIEJĄCE GRANICE DZIAŁEK
- OBOWIĄZUJĄCE PODZIAŁY DZIAŁEK
- MN TERENY ZABUDOWY MIESZKANIOWEJ JEDNORODZINNEJ
- RM TERENY ZABUDOWY ZAGRODOWEJ
- KDL TERENY KOMUNIKACJI - TEREN NA POSZERZENIE PASA DROGOWEGO DROGI GMINNEJ KDL
- KDD TERENY KOMUNIKACJI - DROGI DOJAZDOWE
- KDX TERENY KOMUNIKACJI - CIĄG PIESZO-JEZDNY
- NAPONOWIETRZNA LINIA ELEKTROENERGETYCZNA 15 kV ZE STREFĄ BEZPIECZEŃSTWA
- GRANICA POWIERZCHNI PRZEJŚCIOWEJ 1:10

### ELEMENTY NIEOBOWIĄZUJĄCE (INFORMACYJNE) PLANU

- TERENY ZMELIOROWANE
- PROJEKTOWANA ŚCIEŻKA ROWEROWA - ELEMENT ZAGOSPODAROWANIA TERENU POZA GRANICĄ PLANU
- ISTNIEJĄCY STAW
- KLASY DRÓG POŁOŻONYCH POZA GRANICAMI PLANU: LOKALNA, GŁÓWNA
- OZNACZENIE ELEMENTÓW ZAGOSPODAROWANIA ISTNIEJĄCYCH POZA GRANICĄ PLANU, MAJĄCYCH WPŁYW NA FUNKCJONOWANIE I ZAGOSPODAROWANIE TERENÓW OBJĘTYCH MIEJSCOWYM PLANEM

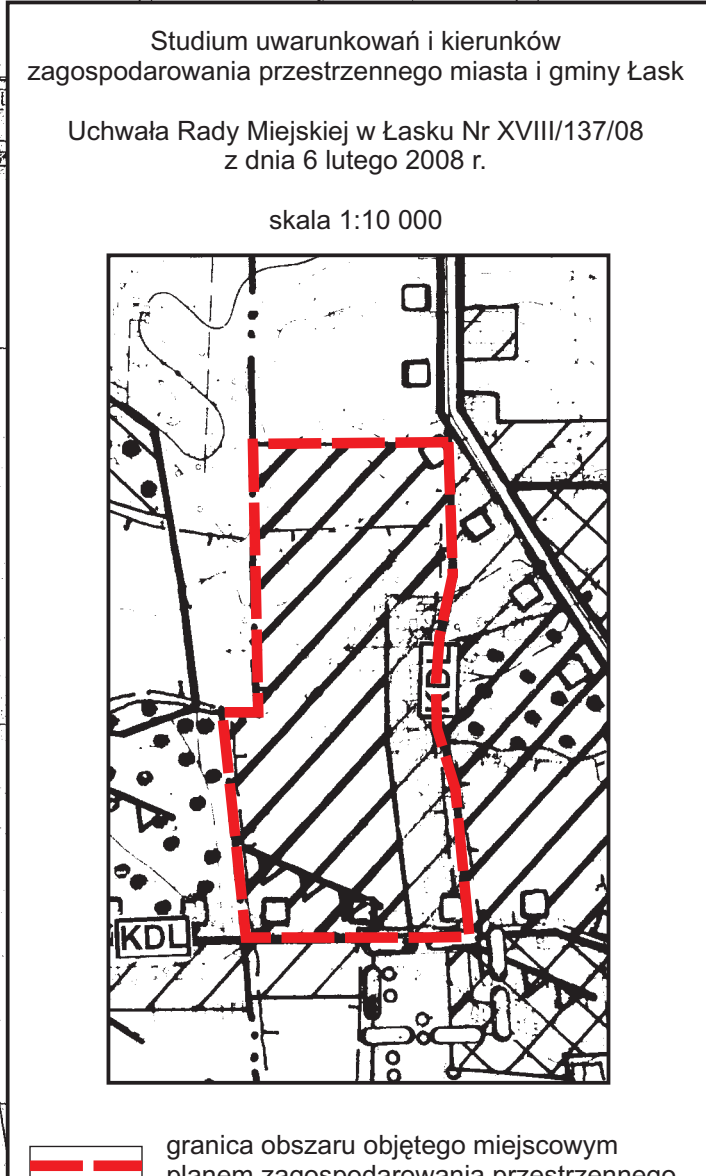

- ### LEGENDA - STUDIUM UWARUNKOWAŃ I KIERUNKÓW ZAGOSPODAROWANIA PRZESTRZENNEGO MIASTA I GMINY ŁASK
- Granice sołectw i nadleśnictw
  - Tereny zabudowy mieszkaniowo-usługowej o niskiej intensywności
  - Tereny zabudowy mieszkaniowo-usługowej i zagrodowej o niskiej intensywności
  - Tereny produkcyjne, magazynowe i produkcyjno-magazynowe
  - Tereny lasów
  - Tereny doleśniań
  - Tereny ogródków działkowych
  - Tereny upraw rolnych
  - Drogi wojewódzkie klasy G
  - KDL Drogi gminne klasy L
  - Szlaki, ścieżki rowerowe
  - Granice powierzchni przejściowych 1:10
  - Tereny zmeliorowane
  - Granice obiektów wpisanych do wojewódzkiej ewidencji zabytków

MIEJSCOWY PLAN ZAGOSPODAROWANIA PRZESTRZENNEGO dla obszaru położonego w miejscowości Górczyn, gmina Łask

WYDZIAŁ GOSPODARKI GRUNTAMI I URBANISTYKI  
URZĄD MIEJSKI W ŁASKU  
ul. Warszawska 14  
98-100 Łask

autorzy planu: mgr inż. arch. Ewa Iwaszkiewicz - Berdzis Nr członkowski WA-274  
mgr Marzena Ogińska  
mgr inż. arch. Marcin Przybylski  
mgr inż. arch. Waldemar Skurpel  
mgr Adam Kliszewski  
mgr Sławomir Olewski

województwo łódzkie  
powiat łaski  
gmina Łask  
część obrębu Górczyn

MAPA DO CELÓW OPINODAWCZYCH WYKONANA Z POŁĄCZENIA  
RASTRÓW MAP SYTUACYJNO - WYSOKOŚCIOWYCH (SKALA 1:500)  
I MAPY EWIDENCJI GRUNTÓW (GRANICE I NUMERY DZIAŁEK)  
skala 1: 1000

INSTITUTYŃSKI BIURO ARCHITECTURY I URBANISTYKI  
W ŁASKU  
ul. Wolności 11

RESPONSABILNOŚĆ, RESPONDOVANIE ORAZ  
REPREZENTACJA MATERIAŁÓW I DOKUMENTÓW  
PROJEKTOWYCH: mgr inż. arch. Waldemar Skurpel  
mgr inż. arch. Marcin Przybylski  
mgr inż. arch. Adam Kliszewski  
mgr Sławomir Olewski  
Łask, dnia 06.10.2012 r.  
Nr Zam. 3389/12/2012 r.

ZAM. STAROSTY  
WŁASZCZYK  
mgr inż. arch. Waldemar Skurpel  
mgr inż. arch. Marcin Przybylski  
mgr inż. arch. Adam Kliszewski  
mgr Sławomir Olewski