

**MIEJSCOWY PLAN ZAGOSPODAROWANIA PRZESTRZENNEGO  
"ORCHÓW - TEREN PRODUKCJI"**

ZAŁĄCZNIK NR 1 DO UCHWAŁY NR.....  
RADY MIEJSKIEJ W ŁASKU  
Z DNIA .....

UKŁAD WSPÓŁRZĘDNYCH PŁASKICH PROSTOKĄTNYCH  
PL-2000 STREFA 6 ESPG:2177  
RYSUNEK PLANU SPORZĄDZONO NA PODKŁADZIE  
MAPY ZASADNICZEJ  
LICENCJA NR.....

**LEGENDA:**

--- GRANICA OBSZARU OBJĘTEGO PLANEM

▲---▲ NIEPRZEKRACZALNA LINIA ZABUDOWY

— LINIE ROZGRANICZAJĄCE TERENY O RÓŻNYM PRZEZNACZENIU  
LUB RÓŻNYCH ZASADACH ZAGOSPODAROWANIA

**LITEROWE I BARWNE OZNACZENIA GRAFICZNE DOTYCZĄCE PRZEZNACZENIA TERENÓW:**

**1U-P** TEREN USŁUG LUB PRODUKCJI


**1KDL** TEREN DROGI LOKALNEJ

**1KDD** TEREN DROGI DOJAZDOWEJ

ZIELEŃ IZOLACYJNA

**WYRYS ZE STUDIUM UWARUNKOWAŃ I KIERUNKÓW ZAGOSPODAROWANIA PRZESTRZENNEGO GMINY ŁASK  
zatwierdzonego uchwałą nr LXIV/809/2023 Rady Miejskiej w Łasku z dnia 25 października 2023 r.**

- |   |   |
|---|---|
| GRANICA OBSZARU OBJĘTEGO PLANEM   | LICZBA OBIEKTÓW WPISANA DO GMINNEJ EWIDENCJI ZABYTKÓW W POSZCIGÓLNYCH MIEJSCOWOŚCIACH |
| TERENY ZABUDOWY MIESZKANIOWO-USŁUGOWEJ I ZAGRODOWEJ O NISKIEJ INTENSYWNOŚCI | STREFA OCHRONY ARCHEOLOGICZNEJ  |
| TERENY ZABUDOWY PRODUKCYJNEJ, MAGAZYNOWEJ I PRODUKCYJNO-USŁUGOWEJ           | POTENCJALNE ZŁOŻA SUROWCÓW NATURALNYCH WYMAGAJĄCYCH UODRUMENTOWANIA                   |
| TERENY DOLINE WYKLUCZONE Z ZABUDOWY   | PROJEKTOWANE ELEKTROWNIE WIATROWE   |
| TERENY UPRAW ROLNYCH WYSOKIEJ KLASY BONITACYJNEJ I-IV                       | STREFA MAKSYMALNEGO DOPUSZCZALNEGO ODZIAŁYWANIA OD ELEKTROWNI WIATROWYCH              |
| TERENY UPRAW ROLNYCH NISZKIEJ KLASY BONITACYJNEJ V-VI                       | DROGI GMINNE  |
| TERENY UŻYTKÓW ZIELONYCH  | LINIA KOLEJOWA  |

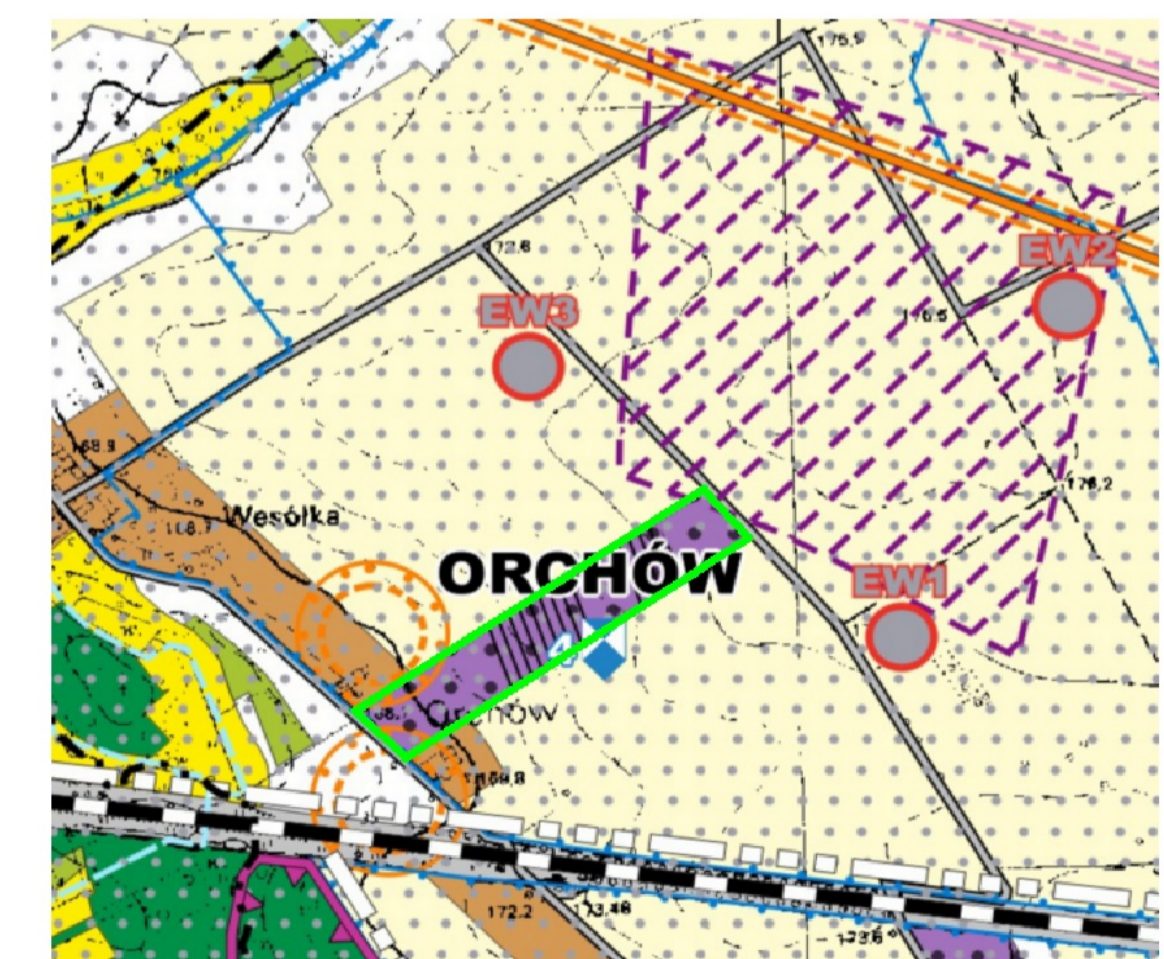

50 0 SKALA 1:1000 50 100 m