


PLAC SZARYCH SZEREGÓW, ŁASK, KOLUMNA

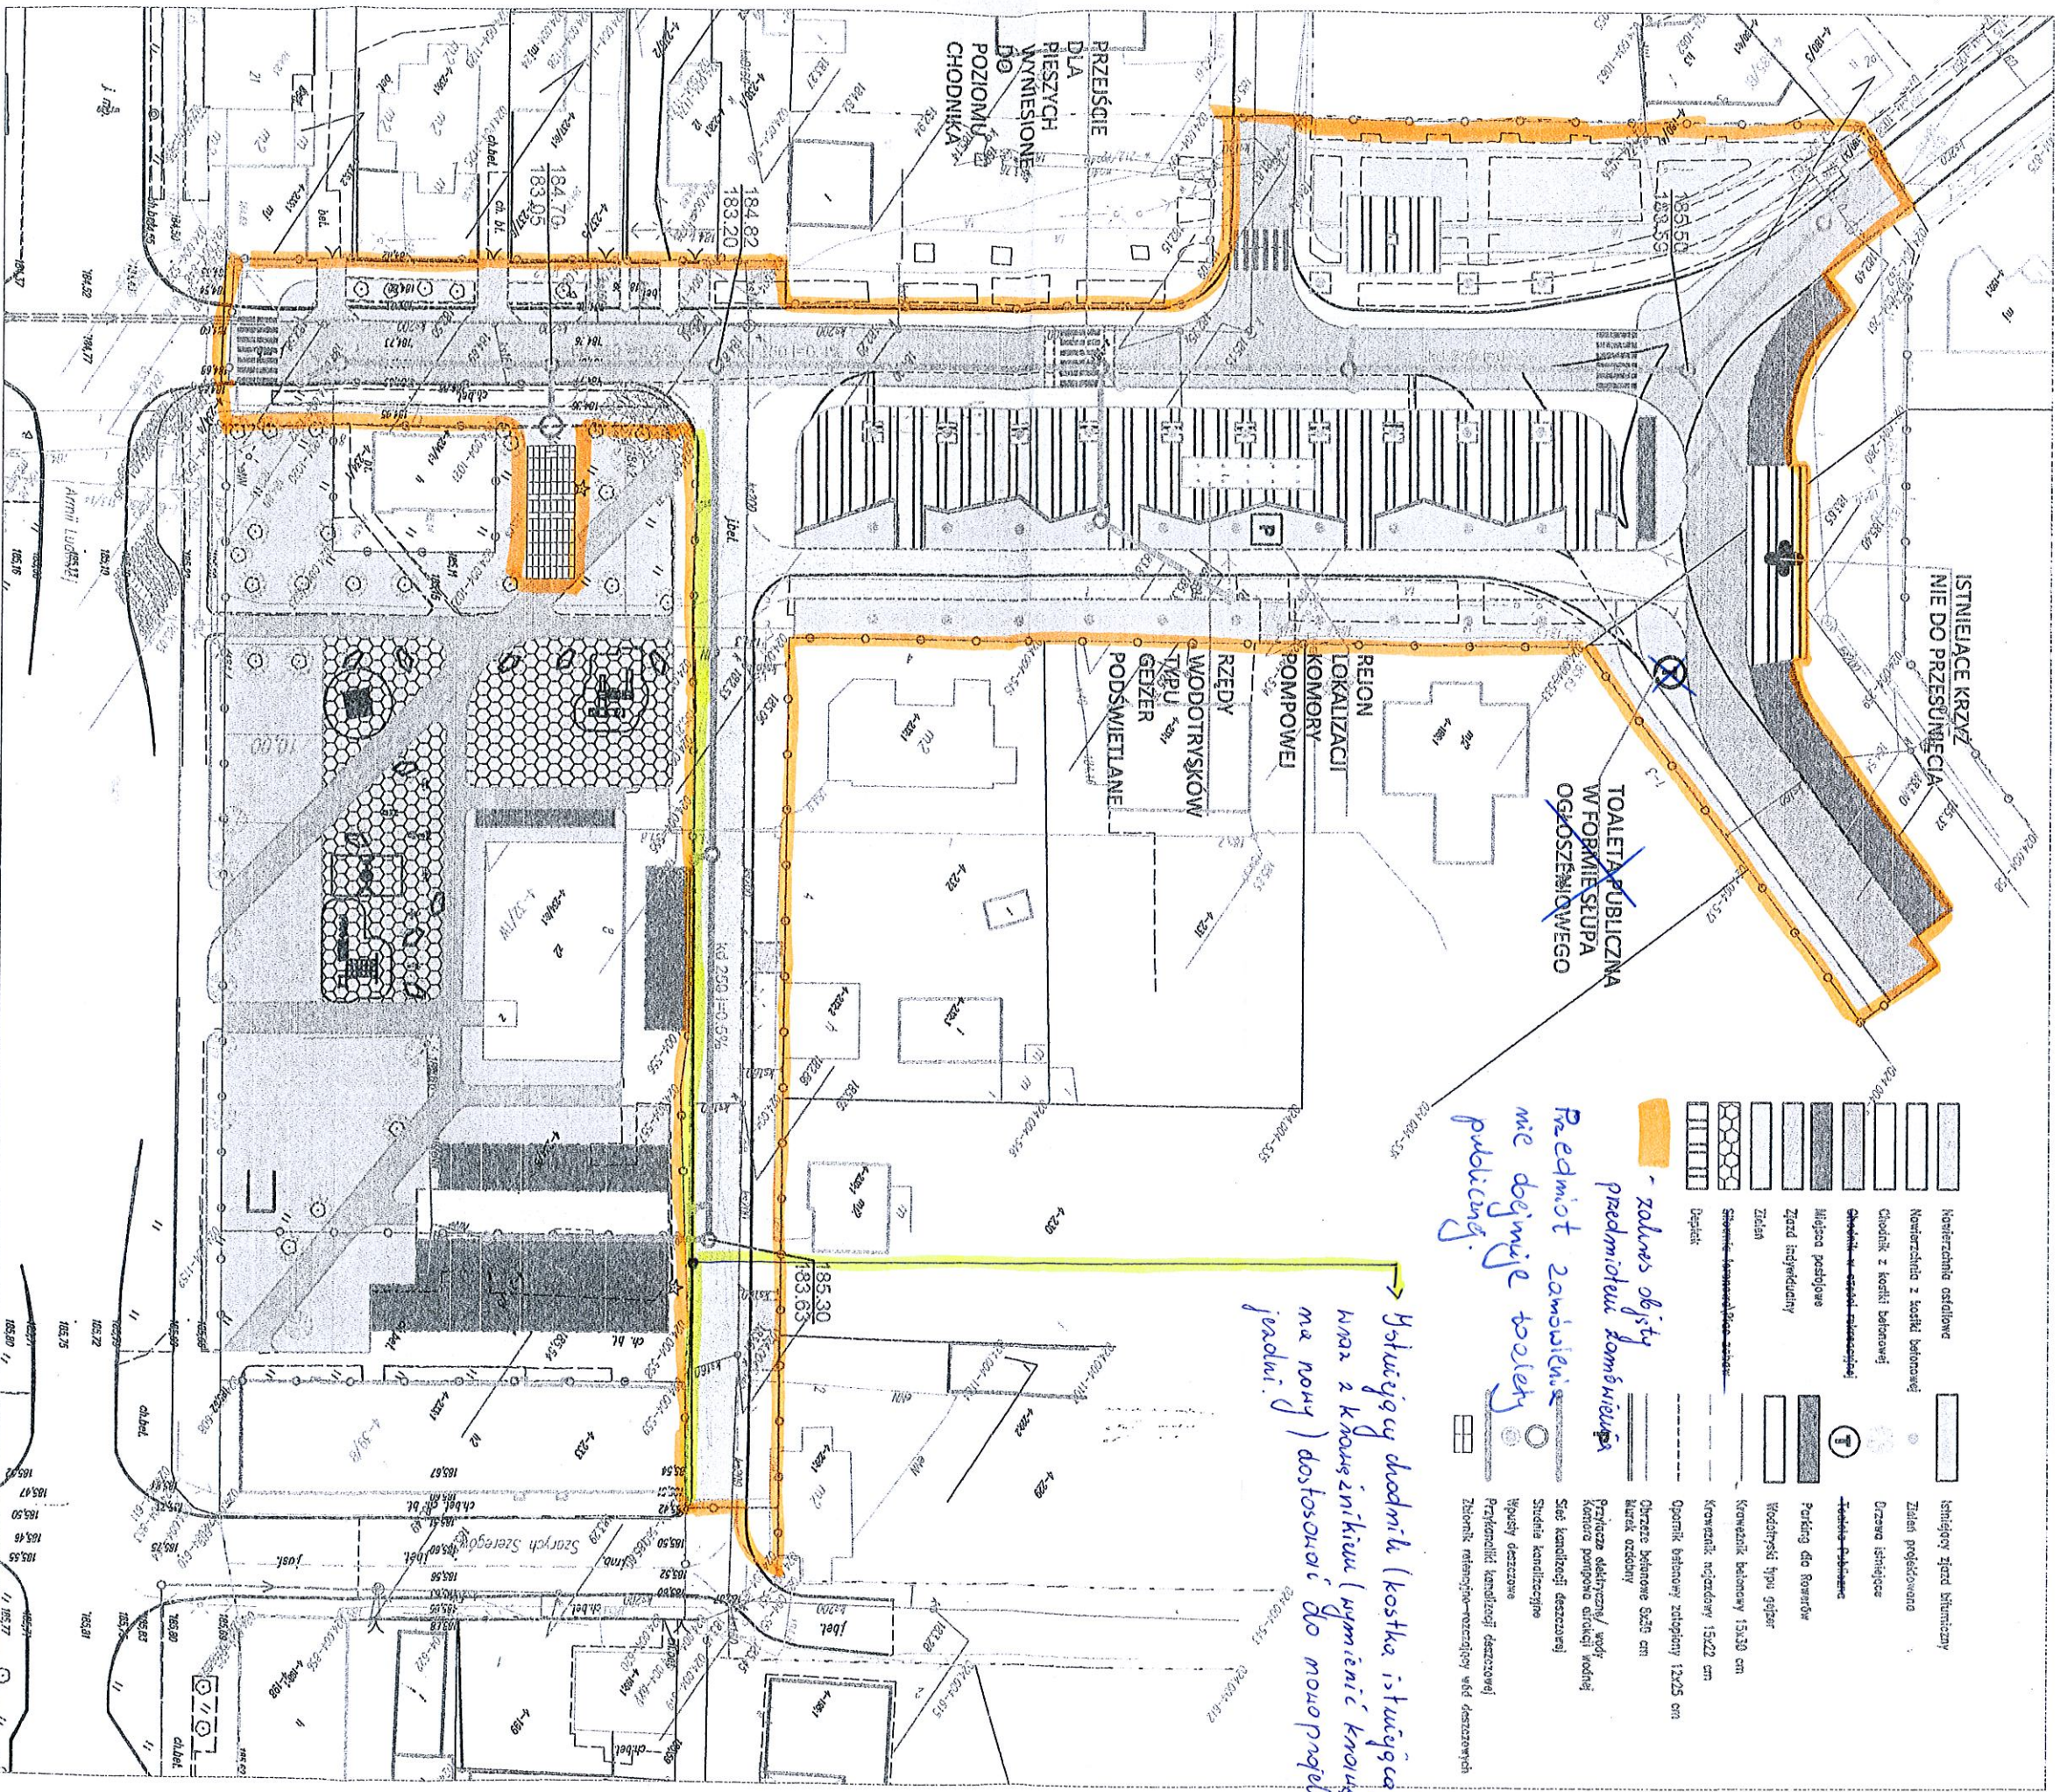

- | | | | |
|--|------------------------------------|--|--|
| | Konkretnie oszalowane | | Instalacje zjazd bitumiczny |
| | Nieroztrzaskana z kostki betonowej | | Zalazki profilowane |
| | Chodnik z kostki betonowej | | Urządzenie istniejące |
| | Chodnik z kostki betonowej | | Zalazki profilowane |
| | Międza podziłowa | | Parking dla Rowerów |
| | Zjazd indywidualny | | Wodopręski typu gejzer |
| | Zalazki | | Krowanek betonowy 13x30 cm |
| | Stropowa konstrukcja stalowa | | Krowanek ogardowy 15x22 cm |
| | Deplet | | Opornik betonowy zalepiony 12x25 cm |
| | | | Opornik betonowy 8x25 cm |
| | | | Markizy oszklony |
| | | | Przyłącza elektryczne / wodne |
| | | | Kaniony pompowe otworów wodnych |
| | | | Sieć kanalizacyjna deszczowa |
| | | | Stacja kanalizacyjna |
| | | | Wpływy deszczowe |
| | | | Przyłącza kanalizacji deszczowej |
| | | | Zbiorniki retencyjno-rozpraszający wód deszczowych |

Ustąpię chodnik (kostka istniejąca) wraz z krawężnikami (wymienić krawężnik na nowy) dostosować do nowoczesnej jadalni.

Przedmiot zamówienia nie obejmuje toalet publicznych.