

Załącznik nr 2

30

±0.00

28

4


5

6

7

8

9

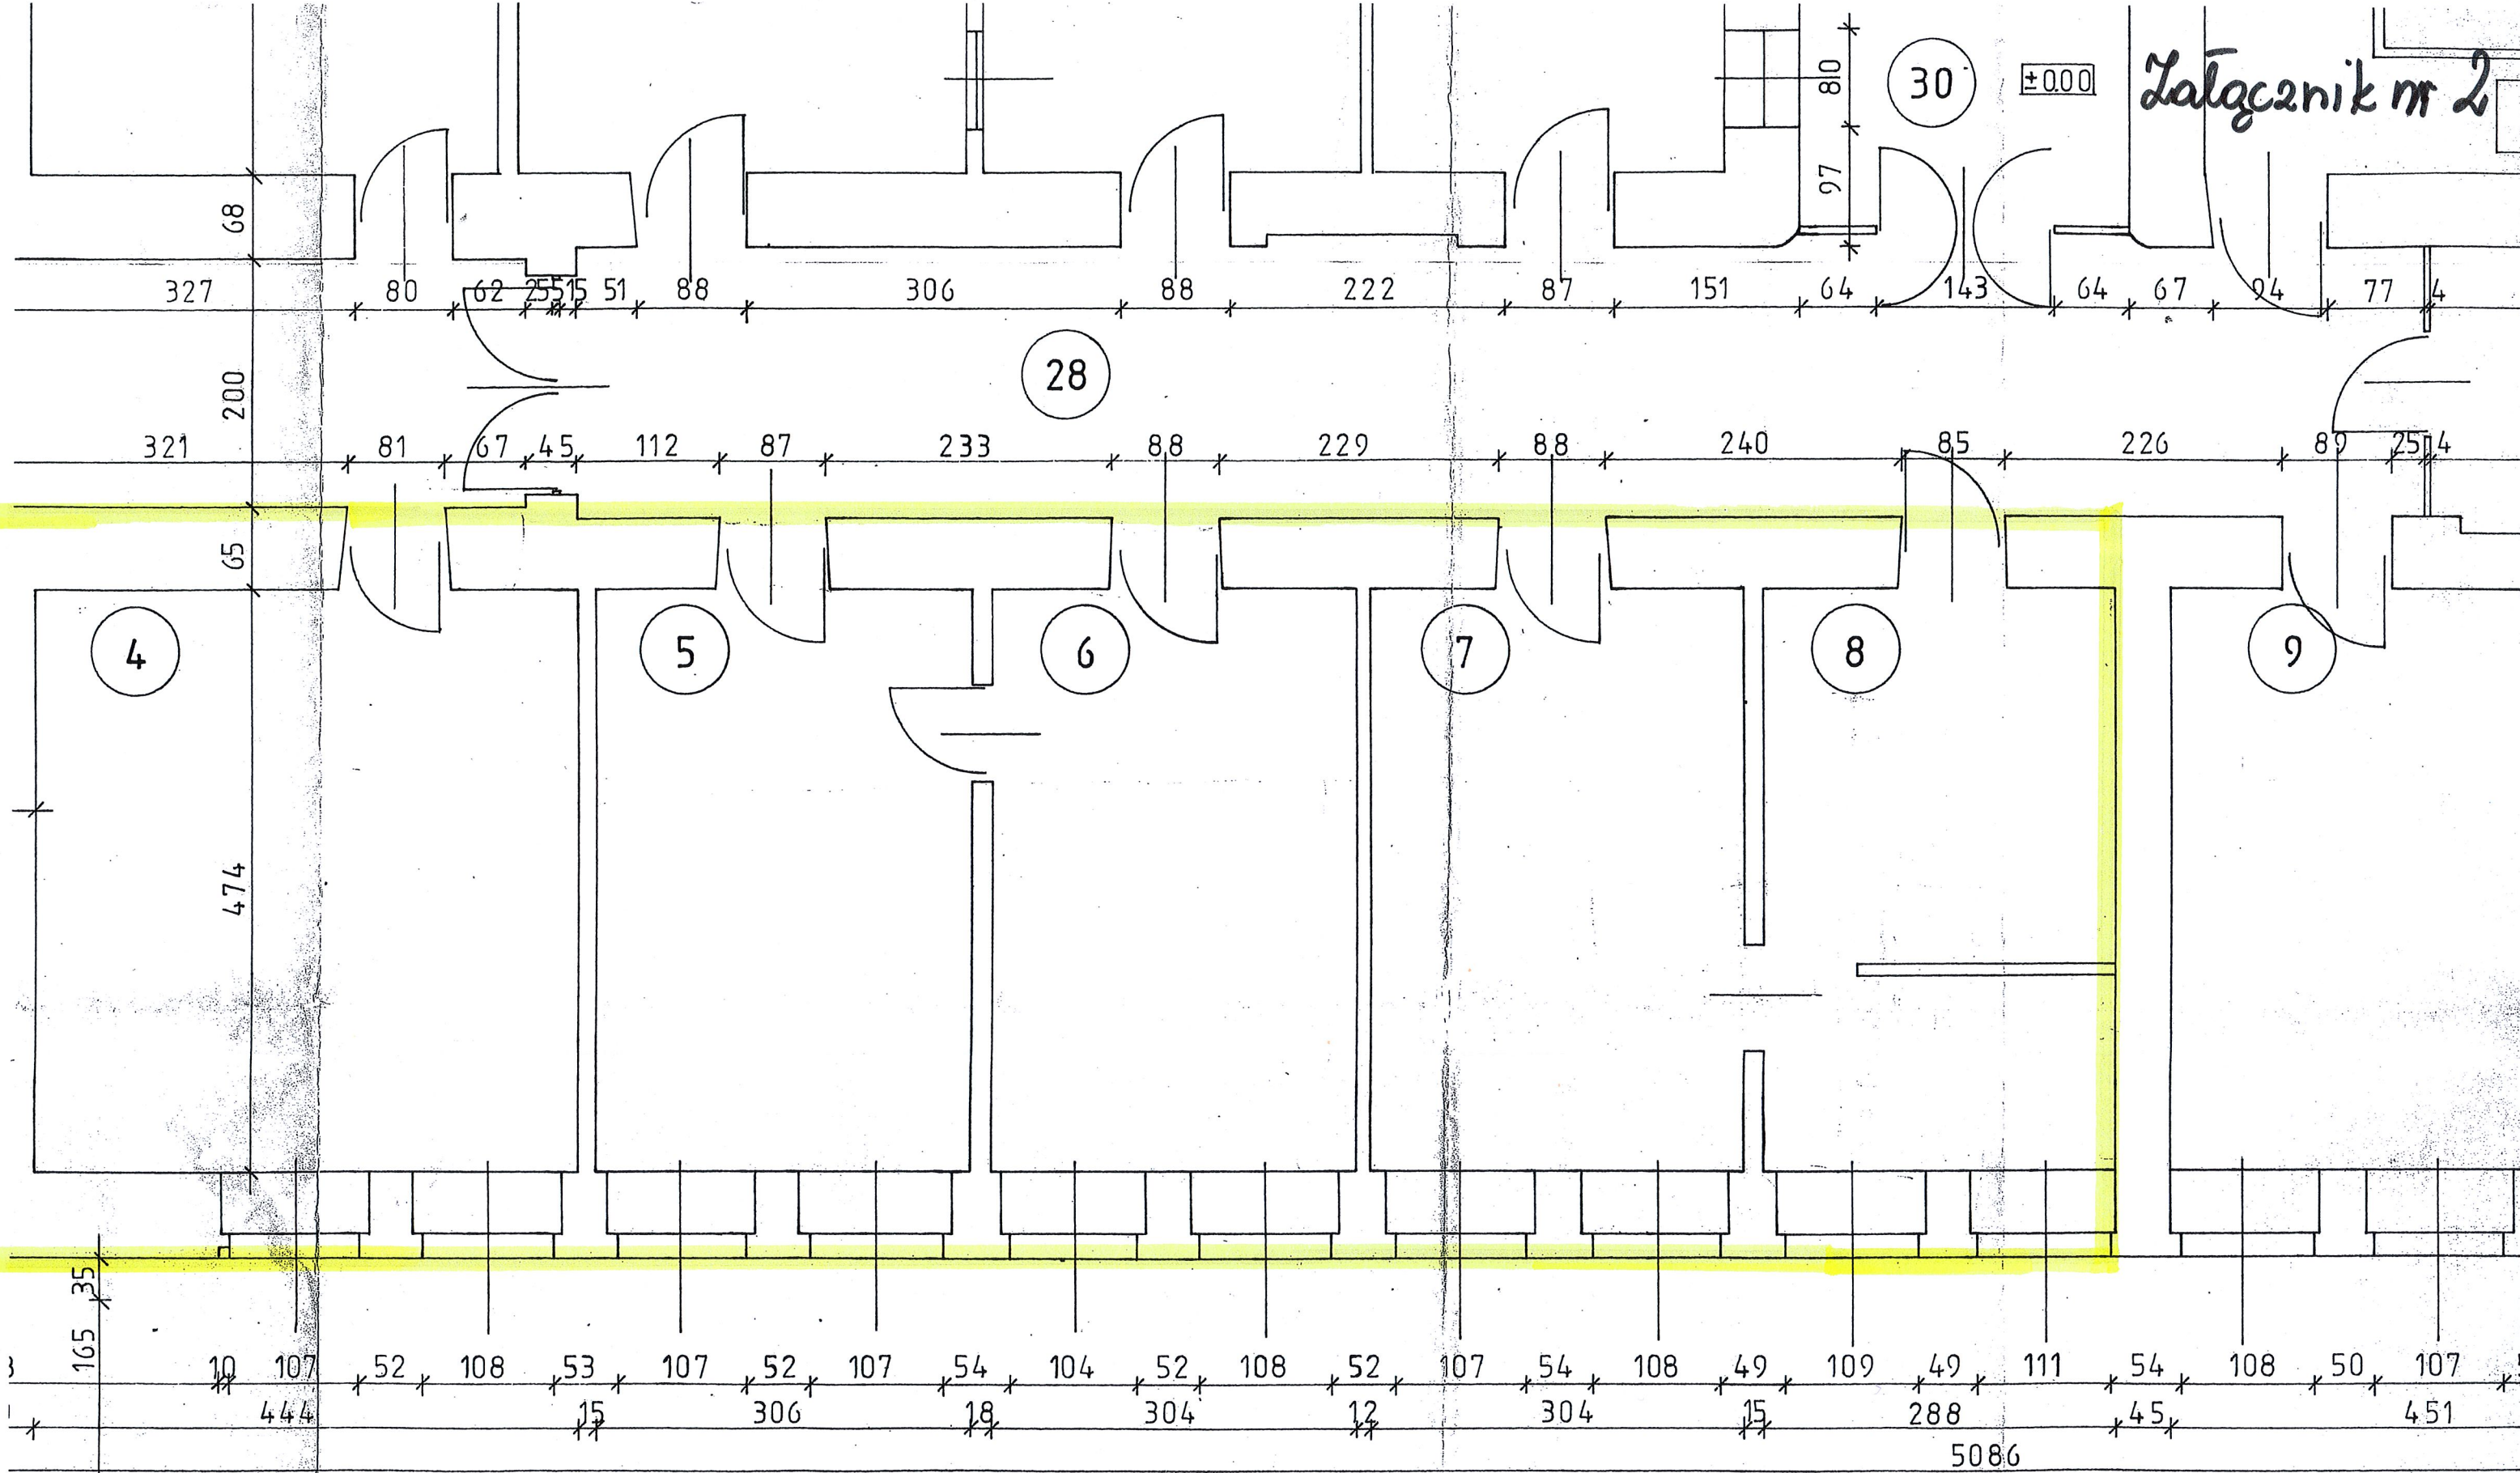

uwaga: wymiary hallu w okładzinie

