


# MIEJSCOWY PLAN ZAGOSPODAROWANIA PRZESTRZENNEGO

DLA OBSZARU POŁOŻONEGO W MIEJSCOWOŚCI OSTRÓW  
POMIĘDZY DROGAMI GMINNYMI  
DZ. NR 97, 218/2, 219 I DZ. NR 106/1, 106/2, 110

Skala 1: 1 000  
0 20 40 60 80 100 m

ZAŁĄCZNIK NR 1 DO UCHWAŁY NR XXVII/280/08  
RADY MIEJSKIEJ W ŁASKU Z DNIA 17 grudnia 2008 r.

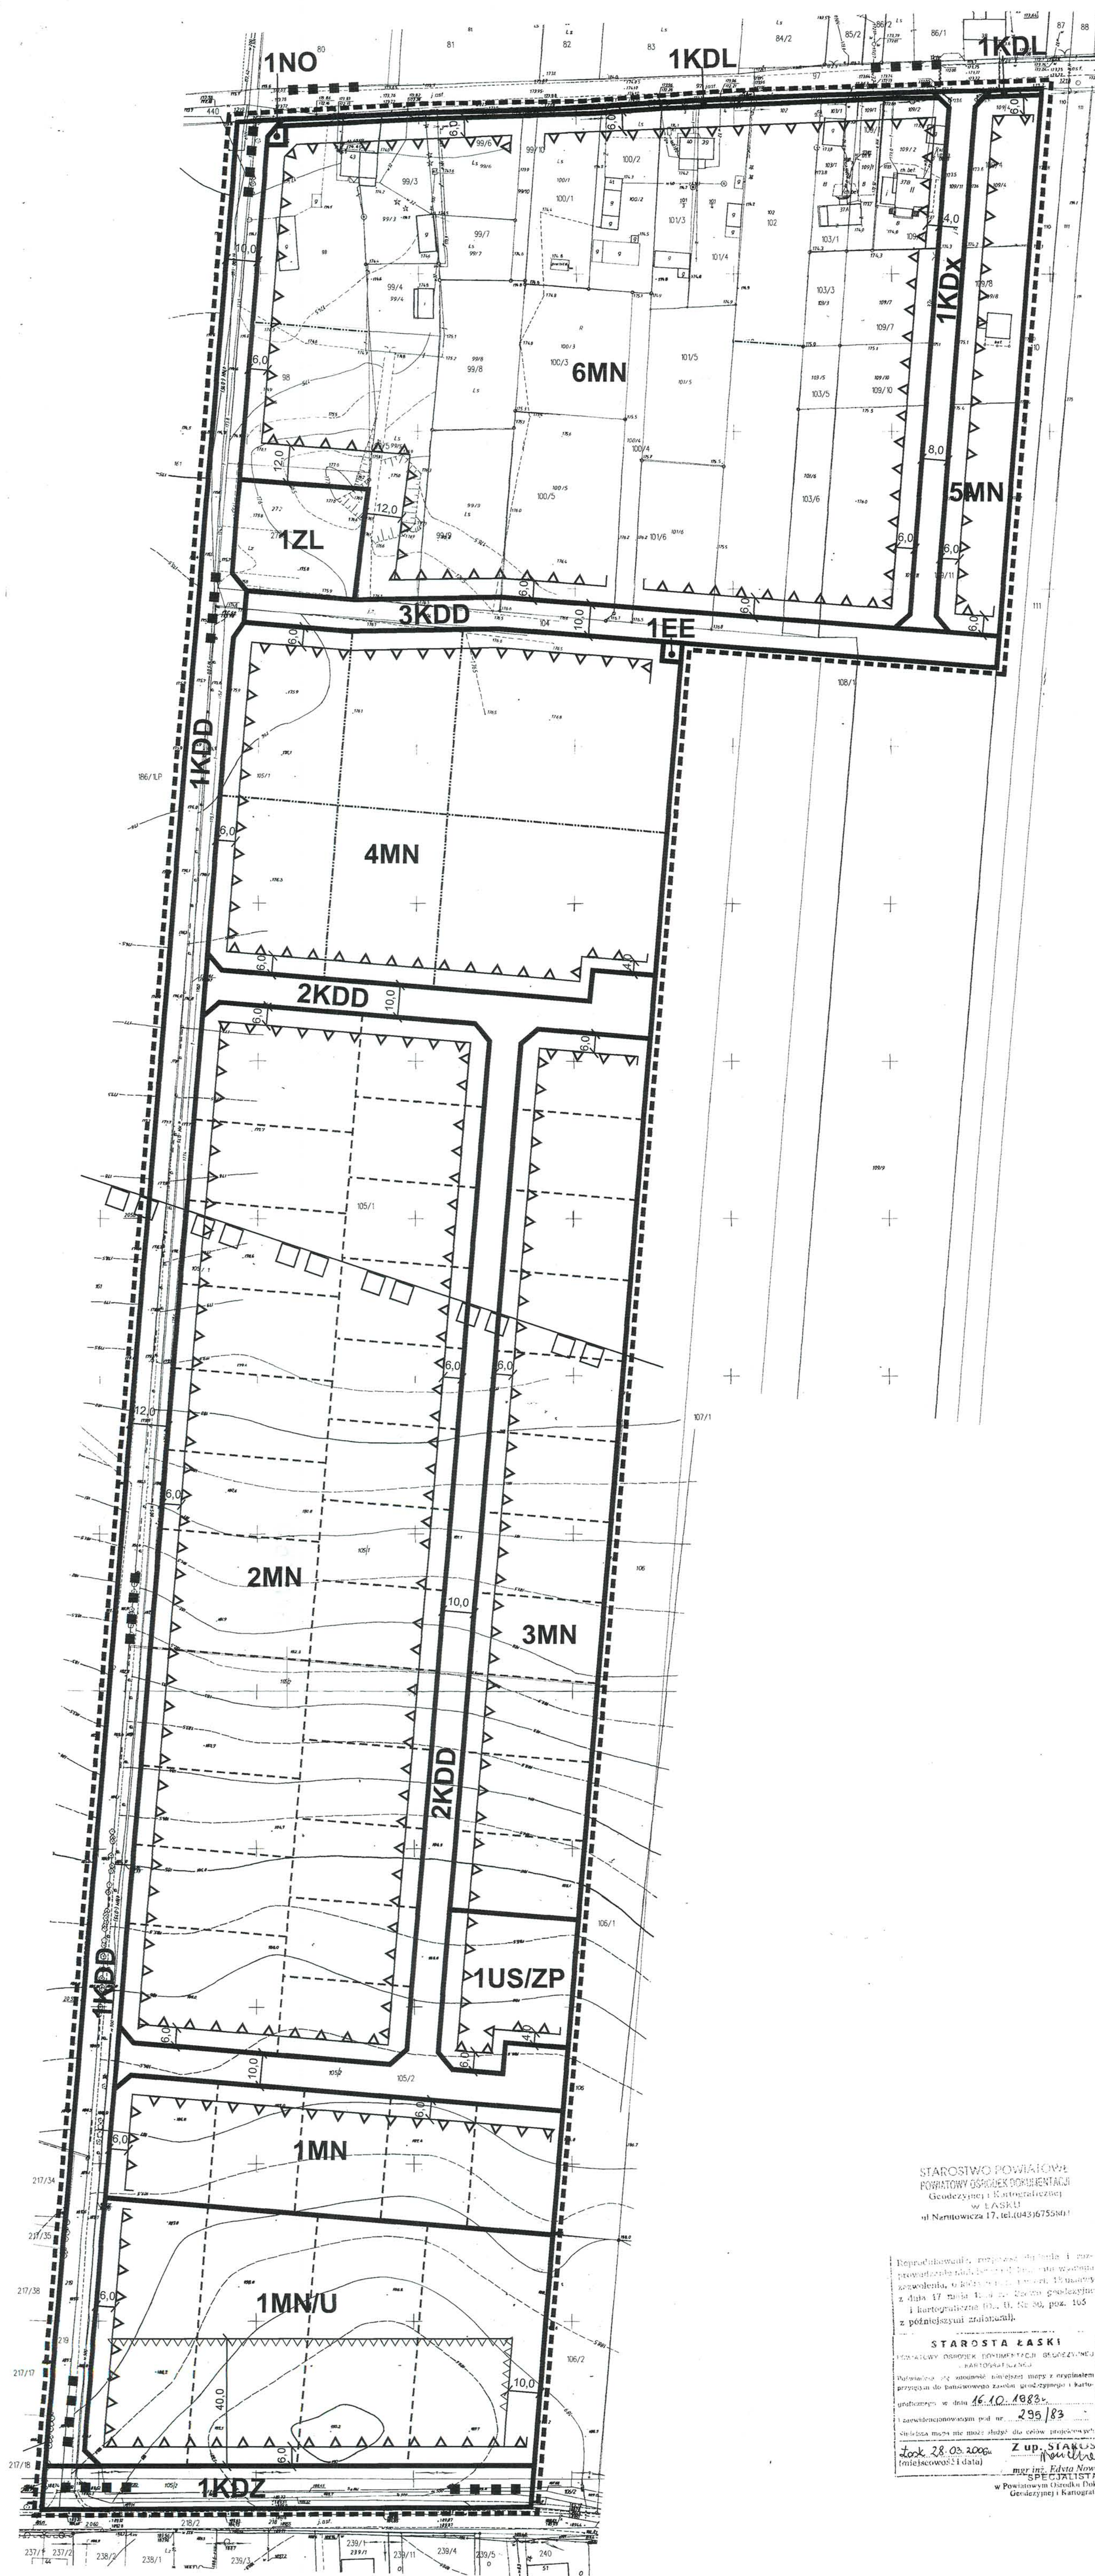


## LEGENDA

- Granica obszaru objętego ustaleniami planu
- Linie rozgraniczające tereny o różnym przeznaczeniu i sposobie zagospodarowania
- Nieprzekraczalna linia zabudowy
- Nieprzekraczalna tylna linia zabudowy dla budynków usługowych
- Zalecane podziały działek
- Projektowane podziały działek
- MN** Tereny zabudowy mieszkaniowej
- MN/U** Tereny zabudowy mieszkaniowo-usługowej
- ZL** Tereny lasów
- US/ZP** Tereny sportowo-rekreacyjne z zielenią parkową
- EE** Tereny infrastruktury technicznej - stacja transformatorowa
- NO** Tereny infrastruktury technicznej - przepompownia ścieków
- KDZ** Teren na poszerzenie pasa drogowego drogi gminnej KDZ
- KDL** Teren na poszerzenie pasa drogowego drogi gminnej KDL
- KDD** Tereny komunikacji drogi dojazdowe
- KDx** Tereny komunikacji ciągi pieszo-jezdne
- Projektowane ścieżki rowerowe
- Granice powierzchni ograniczających wysokość zabudowy do 235 m n.p.m. - dla lotniska wojskowego

Wyrys ze zmiany Studium uwarunkowań i kierunków zagospodarowania przestrzennego miasta i gminy Łask

Uchwała Nr XVIII/137/08 Rady Miejskiej w Łasku z dnia 6 lutego 2008 r.

Skala 1:20 000

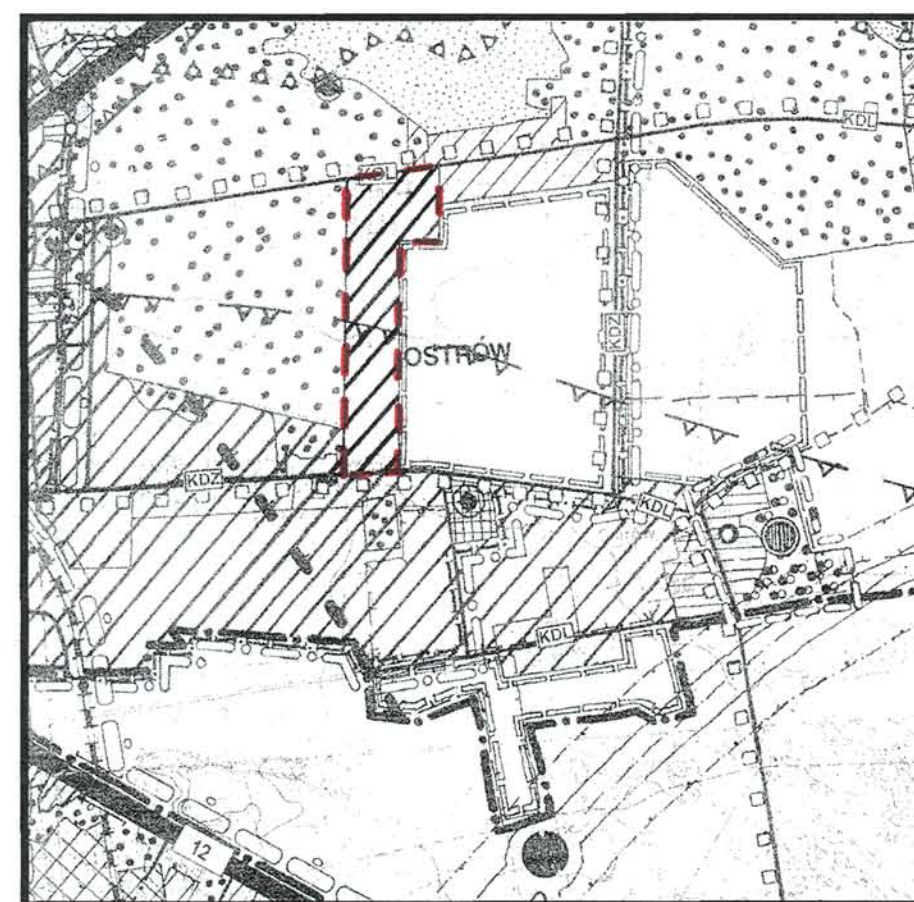

granice terenu objętego miejscowym planem zagospodarowania przestrzennego

STAROSTWO POWIATOWE  
POWIATOWY OŚRODEK DOKUMENTACJI  
Geodezyjnej i Kartograficznej  
w ŁASKU  
ul. Narutowicza 17, 61-045/6755041

Przeanalizowałam, sprawdzona była także i porównana z mapą sytuacyjno-wysokościową z 1983 r. i z mapą sytuacyjno-wysokościową z 1983 r. z dnia 17.02.2008 r. w sprawie: zmiany planu miejscowego i kartograficzne (Dz. Nr 97, 218/2, 219 i DZ. NR 106/1, 106/2, 110 z późniejszymi zmianami).

STAROSTA ŁASKI  
mgr inż. Ewa Nowicka  
ul. Narutowicza 17, 61-045/6755041  
Z up. STAROSTY  
Łask 28.02.2008 r.

województwo: łódzkie  
powiat: łaski  
gmina: Łask  
obręb: Ostrów

### MAPA SYTUACYJNO - WYSOKOŚCIOWA

skala 1: 1000

wykonana na podstawie rastrów map sytuacyjno-wysokościowych w skali 1:500, sekcje: 122.322.1823--1841--1843--2121--2123 (kolor czarny) oraz mapy ewidencyjnej gruntów op. 573.018--136/97 (kolor niebieski)

Wykonano w  
Powiatowym Ośrodku Dokumentacji  
Geodezyjnej i Kartograficznej w Łasku  
ul. Narutowicza 17  
98-100 Łask  
w 2006 r.

MIEJSCOWY PLAN ZAGOSPODAROWANIA PRZESTRZENNEGO  
DLA OBSZARU POŁOŻONEGO W MIEJSCOWOŚCI OSTRÓW  
POMIĘDZY DROGAMI GMINNYMI (DZ. NR 97, 218/2, 219)  
I DZIAŁKAMI NR 106/1, 106/2, 110

WYDZIAŁ GOSPODARKI GRUNTAMI I URBANISTYKI  
URZĄD MIEJSKI W ŁASKU  
ul. Warszawska 14  
98-100 Łask



autorzy mgr inż. arch. Ewa Iwaszkiewicz - Beridze Nr członkowski WA-274  
mgr inż. arch. Marcin Przybylski  
mgr Marzena Barczyńska  
mgr inż. arch. Waldemar Skurpel