


ZMIANA MIEJSCOWEGO PLANU ZAGOSPODAROWANIA PRZESTRZENNEGO GMINY ŁASK DLA OBSZARU WE WSI WRONOWICE.

RYSUNEK PLANU - ZAŁĄCZNIK NR 2 DO UCHWAŁY NR XXIV/289/01 RADY MIEJSKIEJ W ŁASKU Z DNIA 15.02.2001R.

SKALA 1 : 500

STATOWY OŚRODEK DOKUMENTACJI
Geodezyjno-Kartograficznej
98-100 Łask ul. Warszawska 14
tel. 0-43 675 88 04

Szkie orientacji 1:25000

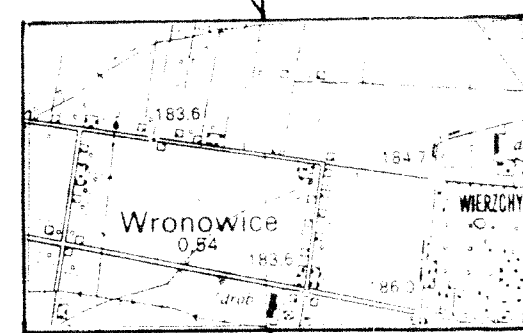

woj. łódzkie
gm. Łask
w. Wronowice

Mapa sytuacyjno-wysokościowa 1:500
(z geodezyjną inwentaryzacją urządzeń podziemnych)


Sporzządzona na podstawie mapy sytuacyjno-wysokościowej 1:500
... sekcji 122.322.0121.0122. mapy ewidencji gruntów w Wronowice
nr 573.028-128 97 oraz op. 1300-304 2000 z dn.22.02.2000 r.

Układ współrzędnych „1965”
Poziom odniesienia Kronsztadt

Kierownik
Katarzyna Pruska

Wzrost 805 2000

Zespół autorski:
dr Adela Hibner - upr. urb. 721/88
mgr inż. Roman Rudnicki
inż. Mariusz Jurga

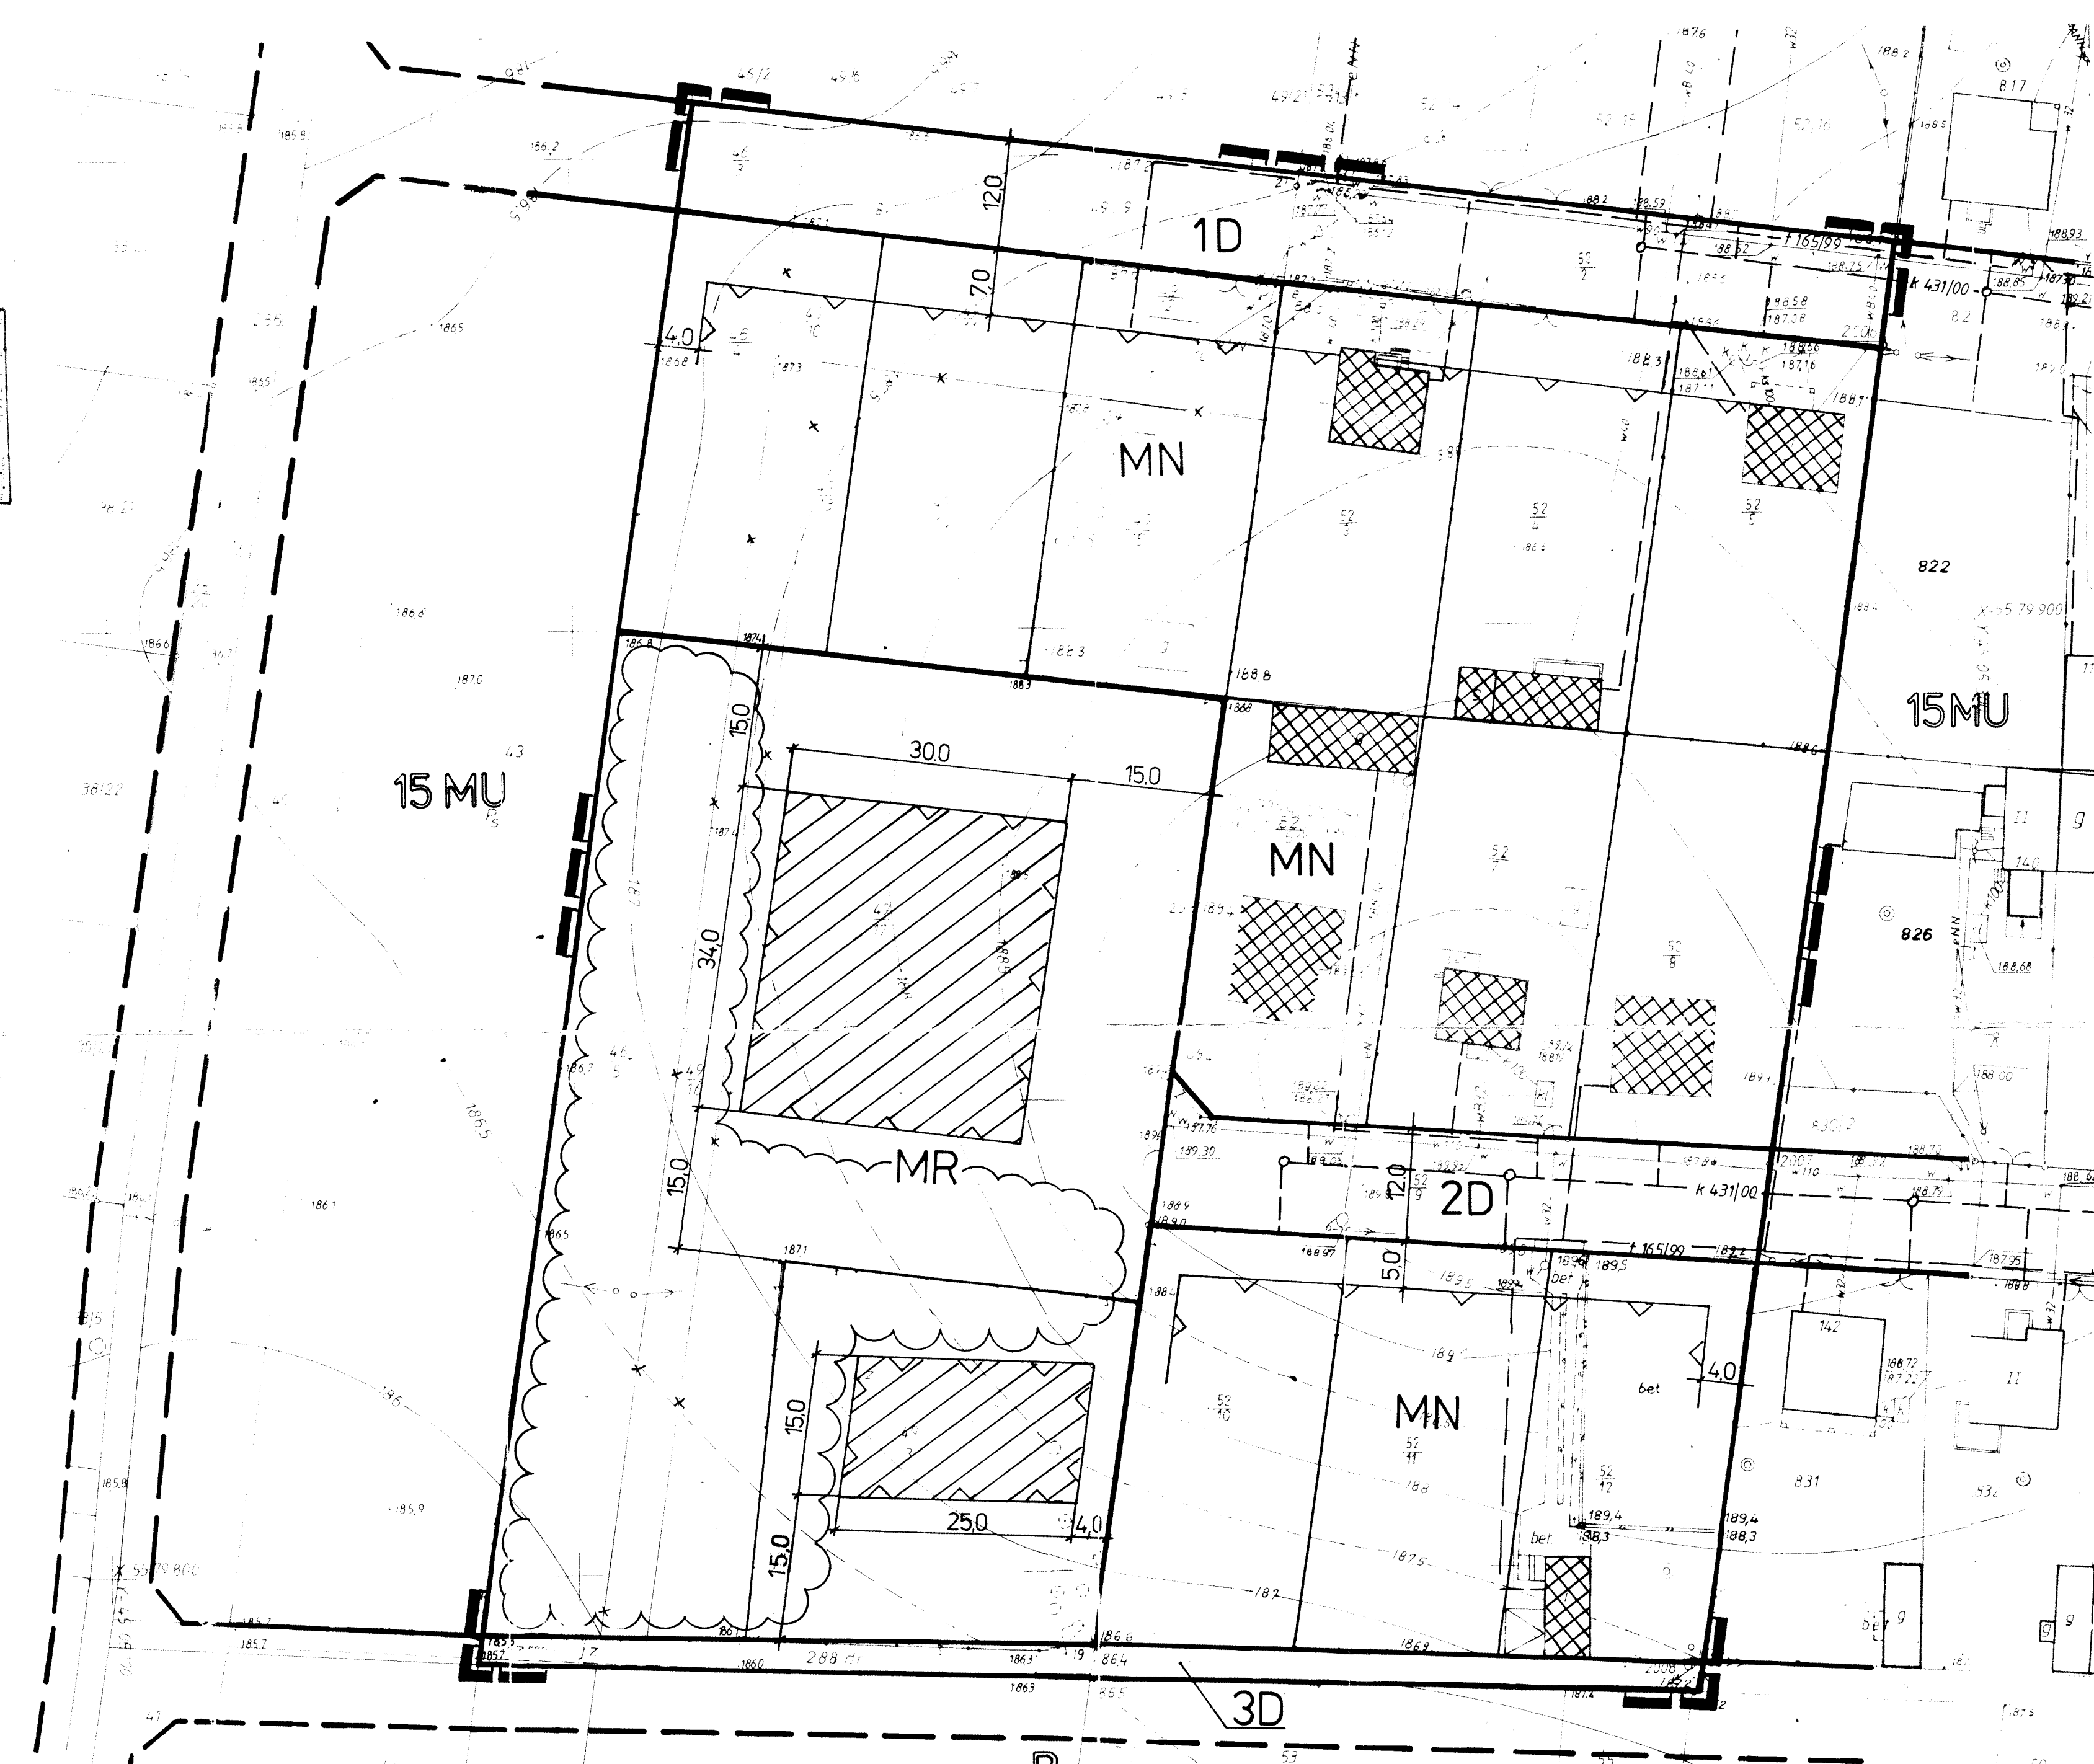

LEGENDA

OZNACZENIA DLA TERENU OBJĘTEGO PLANEM

- GRANICE OBSZARU OBJĘTEGO PLANEM
- LINIE ROZGRANICZAJĄCE TERENY O RÓŻNYM PRZEZNACZENIU
- NIEPRZEKACZALNE LINIE ZABUDOWY
- STREFA LOKALIZACJI ZABUDOWY REZYDENCJONALNEJ
- STREFA ZADRZEWIŃ I OGRODÓW PRZYDOMOWYCH
- ISTNIEJĄCE GRANICE DZIAŁEK - DO UTRWALENIA
- ISTNIEJĄCE LINIE PCDZIAŁU - DO LIKWIDACJI
- ISTNIEJĄCE I BĘDĄCE W REALIZACJI BUDYNKI - DO ZACHOWANIA
- TERENY ZABUDOWY MIESZKANIOWEJ JEDNORODZINNEJ
- TERENY ZABUDOWY REZYDENCJONALNEJ
- TERENY DRÓG COJZDOWYCH

OZNACZENIA PLANU OGÓLNEGO DOTYCZĄCE BEZPOŚREDNIEGO
SĄSIEDZTWA TERENU OBJĘTEGO PLANEM:

- LINIE ROZGRANICZAJĄCE TERENY O RÓŻNYM PRZEZNACZENIU
- TERENY ZABUDOWY MIESZKANIOWEJ JEDNORODZINNEJ
- TERENY ROLNE
- POSTULOWANE LINIE ROZGRANICZAJĄCE DRÓG POZA OBSZAREM OPRACOWANIA